



stand 9 m2 (4,5m x 2m)  
1 table, 3 chaises, 1 branchement électrique




stand 6m2 (3m x 2m)  
1 table, 3 chaises, 1 branchement électrique

Entrée - Sortie  
Vers salle plénière et Ateliers

○ Mange-debout traiteur (prévisionnel)

Accès  
traiteur

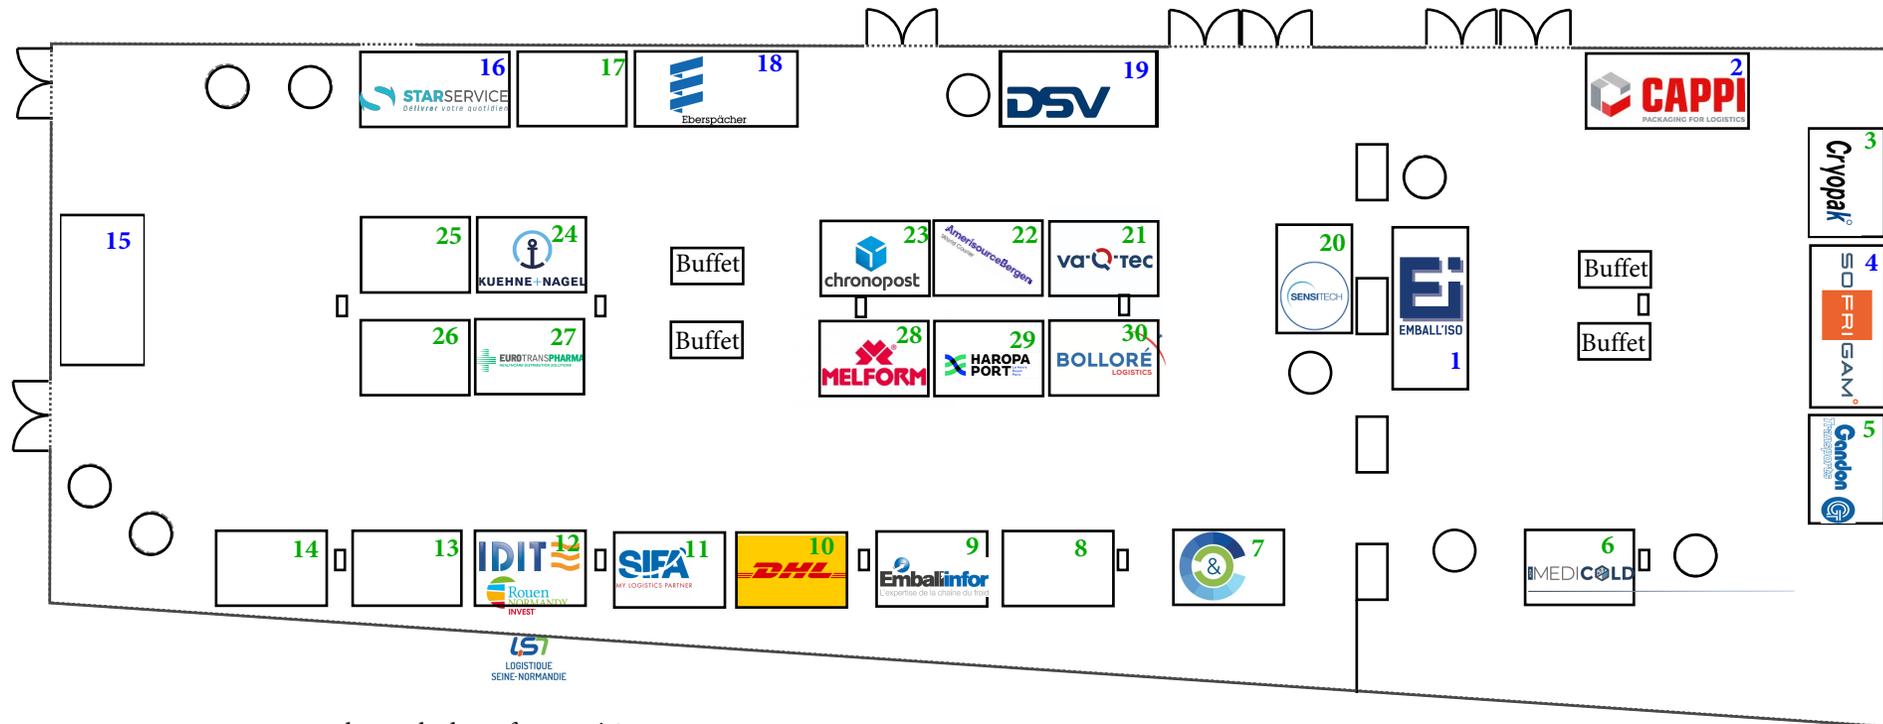

Hauteur sous plafond :  
• Stands 2 et 16 à 19 :  
Hauteur mur du fond 2.40 m  
• Autres Stands :  
Hauteur 2.50 m  
• Stands 6 à 14 :  
Hauteur sous plafond 2.19 m

secours

nous contacter pour une demande de surface supérieure :  
vincent.laporte@polepharma.com  
02 37 20 77 07